

MAPA DO CELÓW PROJEKTOWYCH

skala 1:500 sekcja 7.126.10.01.3.2

gmina 120616_2, Zabierzów
obręb Nr 0022, Zabierzów
działka 30/3, 30/4

GKIK-II.6640.12878.2024

Układ odniesienia wysokości EVRF 2007
Układ wsp. poziomych "2000"
Sytuacja zgodna z terenem na październik 2024r

Wykonał: mgr inż. PIOTR LIWORA
geodeta uprawniony na podstawie
art. 45f ust. 1 ustawy z dnia 17 maja 1989r
Prawo geodezyjne i kartograficzne
(Dz.U. z 2019 r. poz 725, z późn. zm.)
wydanego przez Głównego Geodetę Kraju
tel. 731 217 437

Lp. zlecenia.....244/24

Data.....01.10.2024r

Poświadczam, że niniejszy dokument został opracowany w wyniku prac geodezyjnych i kartograficznych, których rezultaty zawiera operat techniczny pozytywnie zweryfikowany. Jednocześnie informuję, że jestem świadomy odpowiedzialności kamej za złożenie fałszywego oświadczenia.

Identyfikator zgłoszenia prac geodezyjnych	GKIK-II.6640.12878.2024
Organ służby geodezyjnej, który otrzymał zgłoszenie	Starosta Powiatu Krakowskiego
Wykonawca prac geodezyjnych	GEODEZJA S.C. KLIMASARA, LIWORA 32-085 Szyce, Olkuszka 5 NIP 513-026-97-66
Nr oraz data sporządzenia dokumentu zawierającego wynik pozytywnej weryfikacji	Protokół nr GKIK-II.6640.12878.2024_247042 z dn. 04.10.2024r
imię i nazwisko oraz nr uprawnień zawodowych kierownika prac	Piotr Liwora Uprawnienia zawodowe nr 23016

Nie wyklucza się istnienia w terenie innych nie wskazanych na niniejszej mapie urządzeń podziemnych, które nie były zgłoszone do inwentaryzacji lub o których brak jest informacji w instytucjach branżowych.

Warunkiem rozpoczęcia prac budowlanych jest wytyczenie w terenie projektowanej budowli, a po jej zakończeniu wykonanie inwentaryzacji powykonawczej przez jednostkę wykonawstwa geodezyjnego na zlecenie inwestora.

Klasy i użytki zgodne z ewidencją gruntów. Przebieg granic zewnętrznych pozyskana na podstawie danych PZGiK

Wykazane na niniejszej mapie granice przedmiotowej nieruchomości z działkami zostały ustalone w terenie i są określone z wymaganą dokładnością.


Opis przeznaczenia terenu według miejscowego planu zagospodarowania przestrzennego.

Niniejsza mapa została wykonana bez ustalenia obciążeń dot. służebności gruntowych.

W zakresie opracowania brak uzgodnień ZUDP

LEGENDA MPZP:

- 2KDD - tereny dróg publicznych
- M1U - tereny zabudowy jednorodzinnej oraz usług
- KDW - tereny dróg wewnętrznych
- 3MN/U - tereny zabudowy mieszkaniowo-usługowej
- nieprzekraczalna linia zabudowy

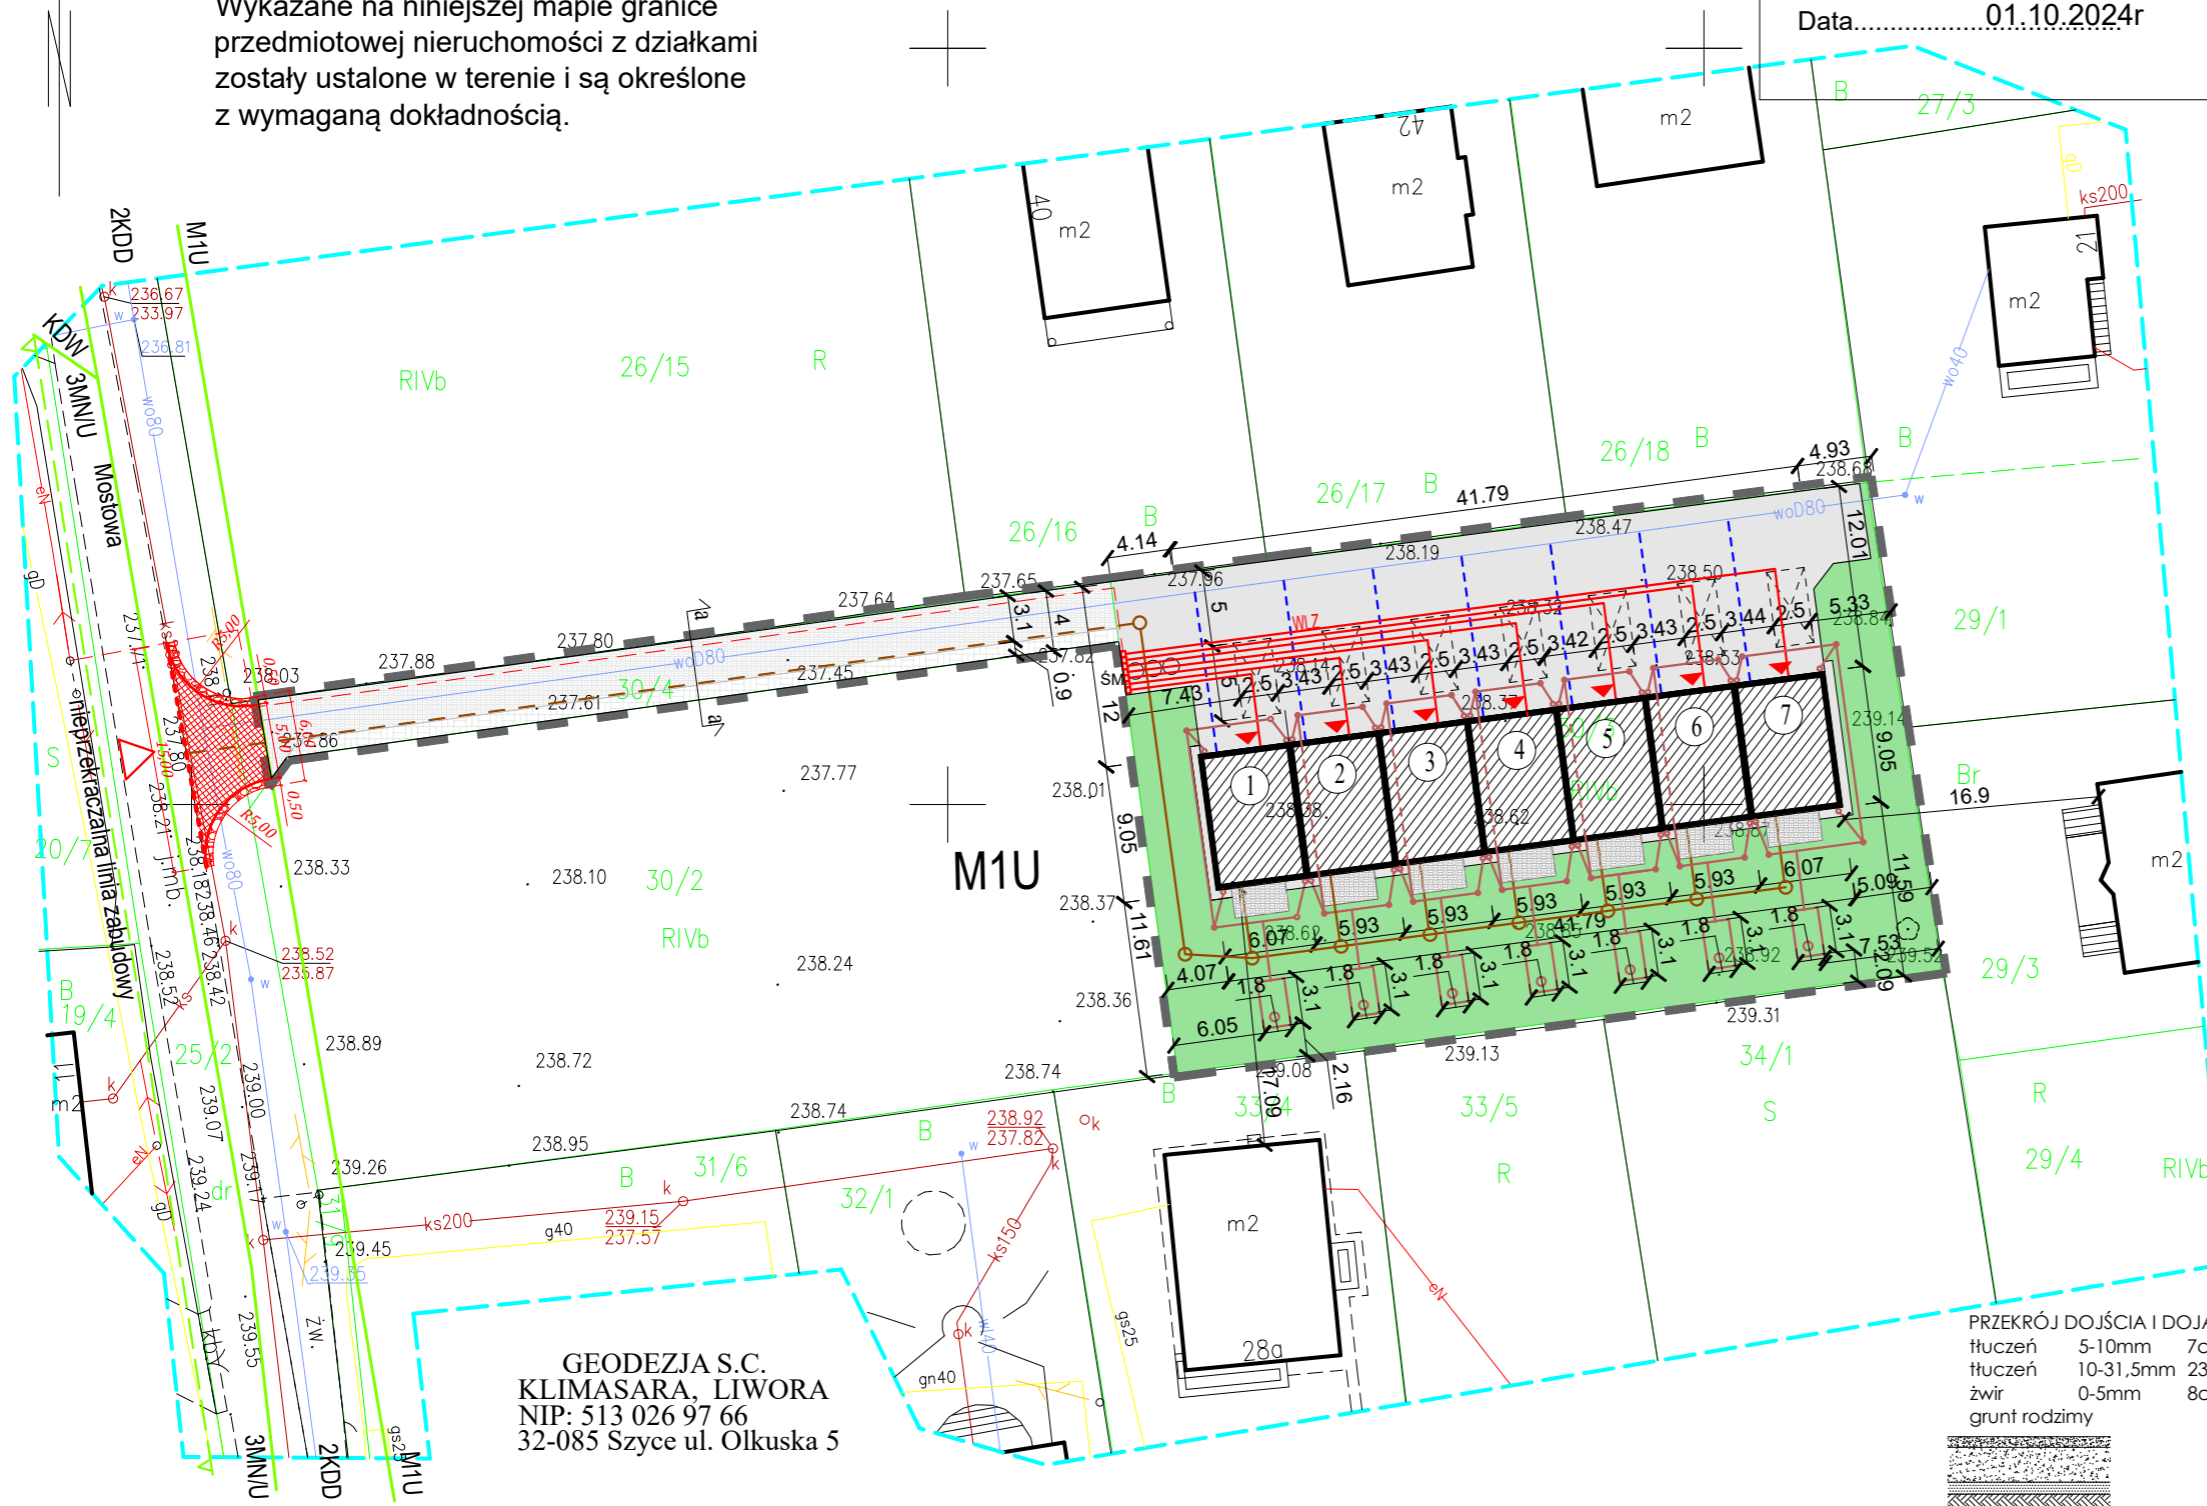

LEGENDA:

- zakres opracowania - dz. nr 30/3, 30/4, 25/2
- projektowane budynki mieszkalne jednorodzinne, dwukondygnacyjne w zab. szeregowej, poziom 0=238,85 m n.p.m.
- projektowane tereny zielone
- projektowany teren utwardzony z tłucznia (dojście i dojazd)
- projektowany teren utwardzony z tłucznia (dojście)
- projektowany teren utwardzony z tłucznia (dojazd)
- wejście do budynku mieszkalnego
- projektowane połączenie drogowe
- miejsca postojowe
- miejsce gromadzenia odpadów stałych
- zewnętrzny odcinek instalacji kanalizacji sanitarnej
- wewnętrzna linia zasilająca
- zewnętrzny odcinek kanalizacji deszczowej
- zbiorniki na wody opadowe 6m³
- przyłącz sieci wodociągowej
- przyłącz sieci elektroenergetycznej
- objęte wnioskiem
- nie objęte wnioskiem, realizowane będą na podst. art 29a Prawa Budowlanego

GEODEZJA S.C.
KLIMASARA, LIWORA
NIP: 513 026 97 66
32-085 Szyce ul. Olkuszka 5

PRZEKRÓJ DOJŚCIA I DOJAZDU
tłuczeń 5-10mm 7cm
tłuczeń 10-31,5mm 23cm
żwir 0-5mm 8cm
grunt rodzimy

PROJEKTOWAŁ	mgr inż. arch. ZBIGNIEW CZERWIŃSKI MPOIA/027/2010	
INWESTOR	BOŻENA BOGUCKA UL. ŹRÓDLANA 14, 32-085 MODLNICA	
TEMAT OPRACOWANIA	BUDOWA SIĘDMIU BUDYNKÓW MIESZKALNYCH JEDNORODZINNYCH W ZABUDOWIE SZEREGOWEJ WRAZ Z WEWNĘTRZNYMI INSTALACJAMI WOD.-KAN., C.O., ELEKTRYCZNA, WRAZ Z WEWNĘTRZNA LINIĄ ZASILAJĄCĄ (WLZ), ZEWNĘTRZNYM ODCINKIEM KANALIZACJI SANITARNEJ, ZEWNĘTRZNYM ODCINKIEM KANALIZACJI DESZCZOWEJ DO ZBIORNIKÓW NA WODY OPADOWE, BUDOWA DOJŚCIA I DOJAZDU NA DZ. NR 30/3, 30/4, BUDOWA POŁĄCZENIA DROGOWEGO Z DZ. NR 25/2 NA DZ. NR 30/4 W M. ZABIERZÓW GM. ZABIERZÓW	
BRANŻA	ARCHITEKTURA	rys. nr
RYSunek	PROJEKT ZAGOSPODAROWANIA TERENU SKALA 1:500	PZT
DATA	KWIECIEŃ 2024	